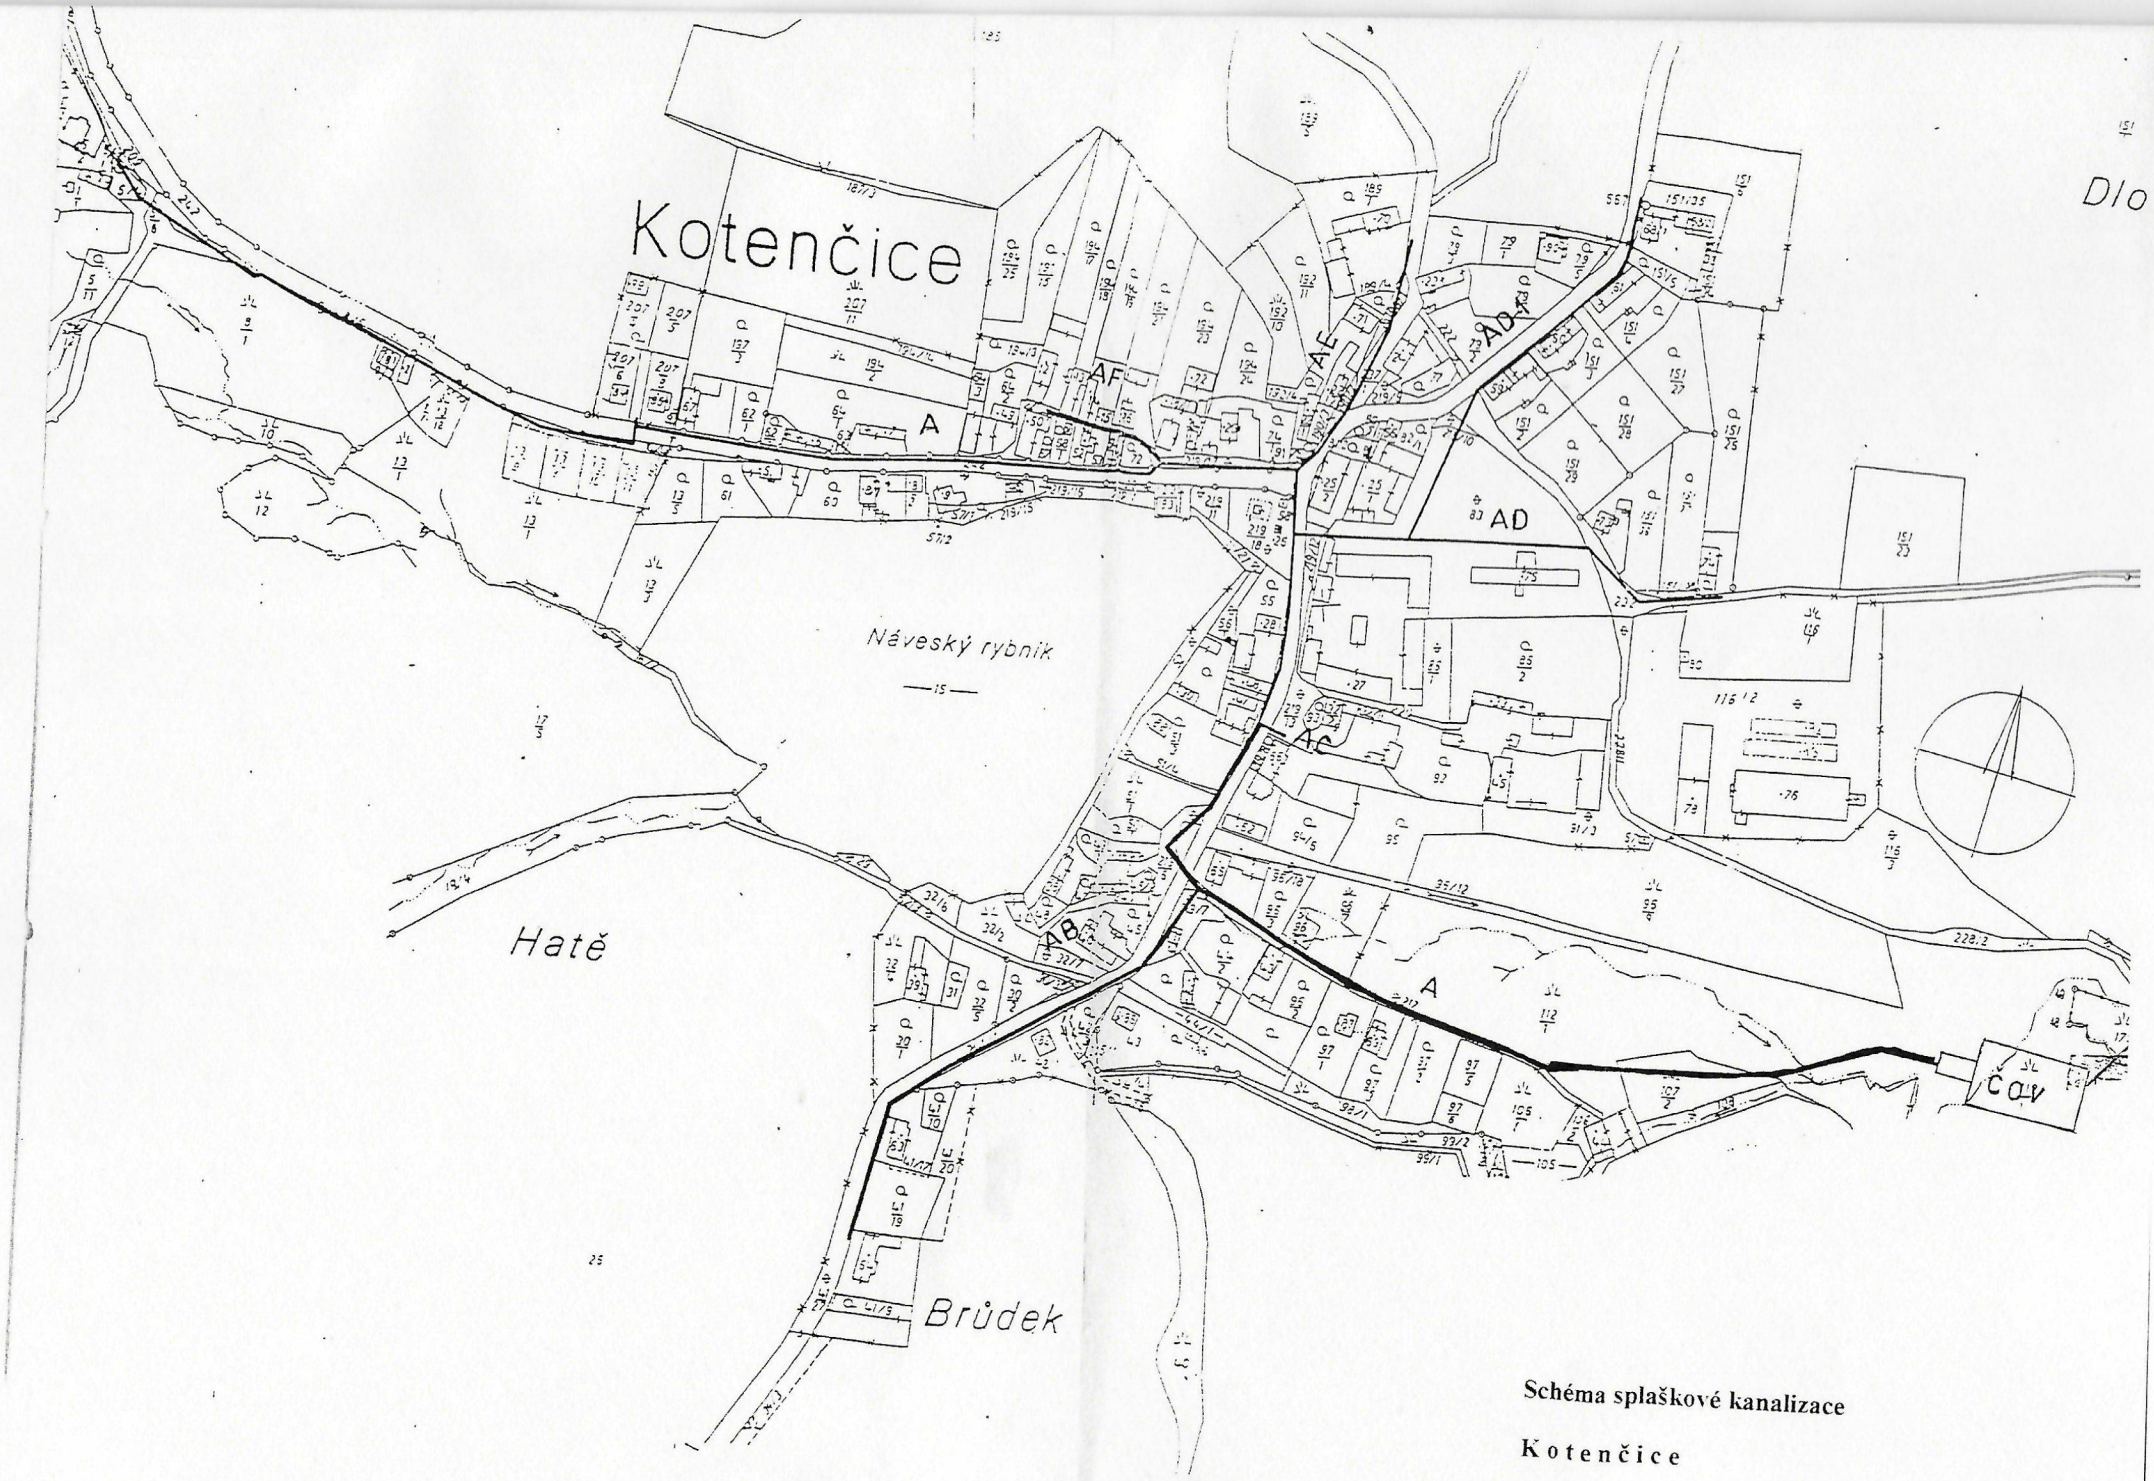

Schéma splaškové kanalizace

Kotenčice