


Schéma dopravního značení - přechodná uzavírka silnice č. III/11421, mezi obcemi Dlouhá Lhota a kř. Kotenčice, z důvodu opravy povrchu.

Návrh schválil

Zpracoval: **Miroslav Váňa**
vedoucí divize značení
mobil: 602 479 022
e-mail: vana@udrzbasilnic.eu
http: www.udrzbasilnic.eu

Údržba silnic s.r.o.
Na Červeném Hrádku 294
264 01 Sedčany

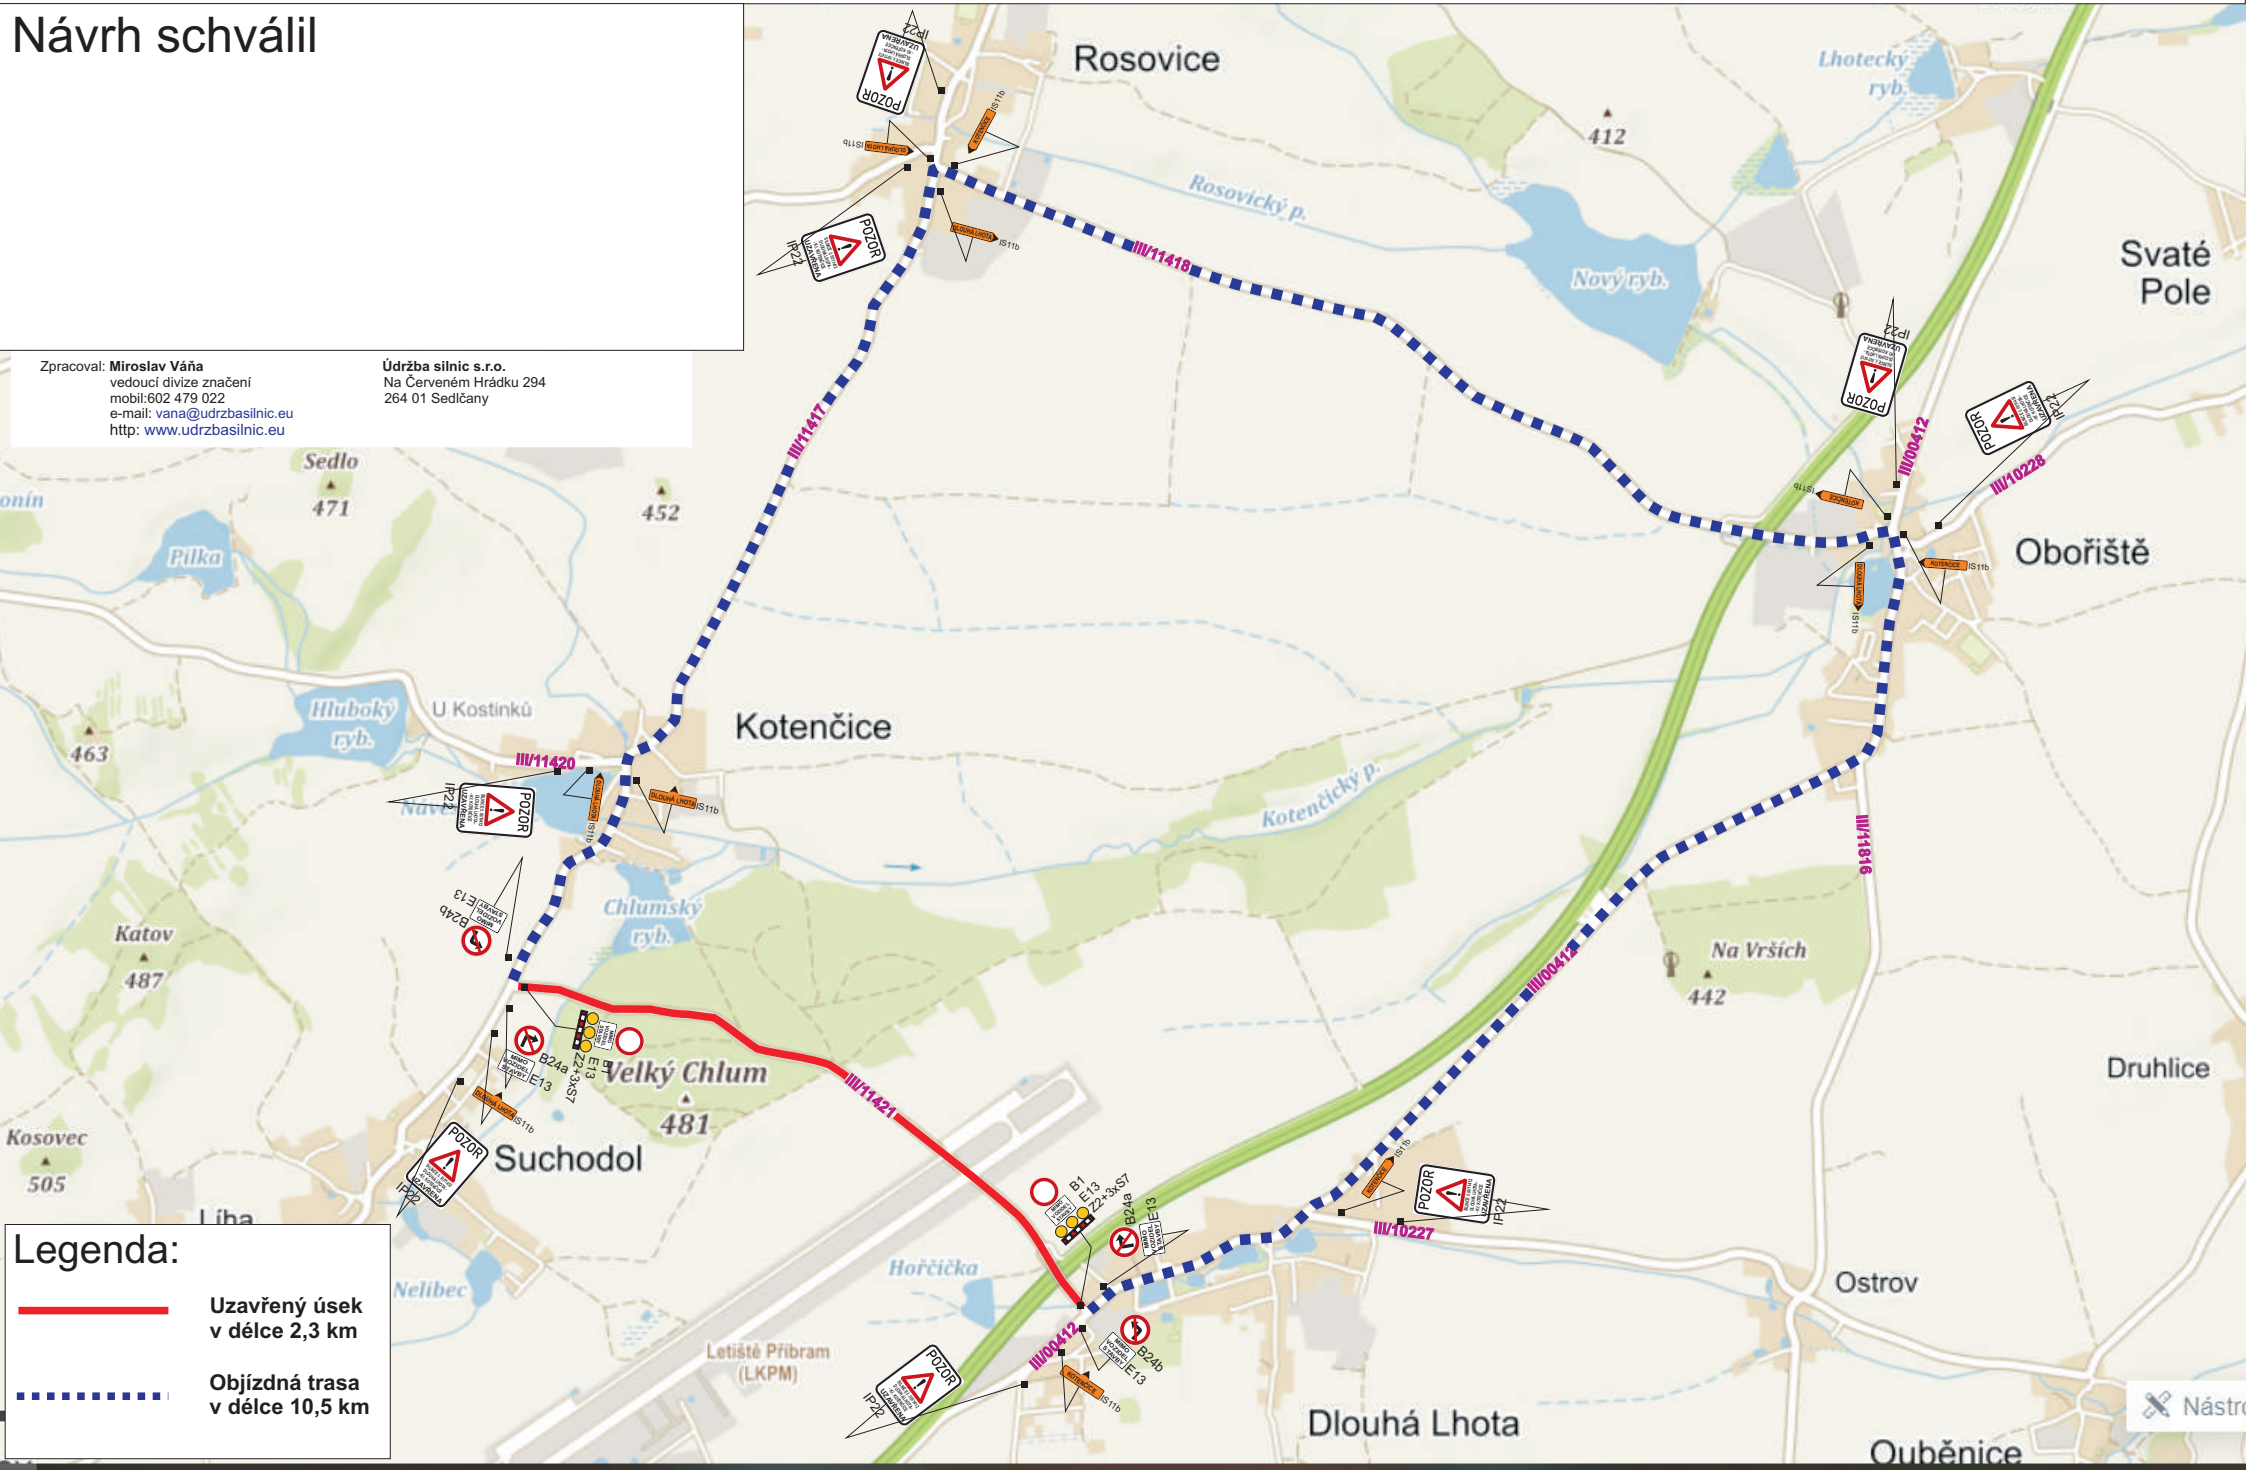

Legenda:

- Uzavřený úsek v délce 2,3 km
- Objízdná trasa v délce 10,5 km