ÚZEMNÍ PLÁN KOTENČICE

6. KOORDINAČNÍ VÝKRES

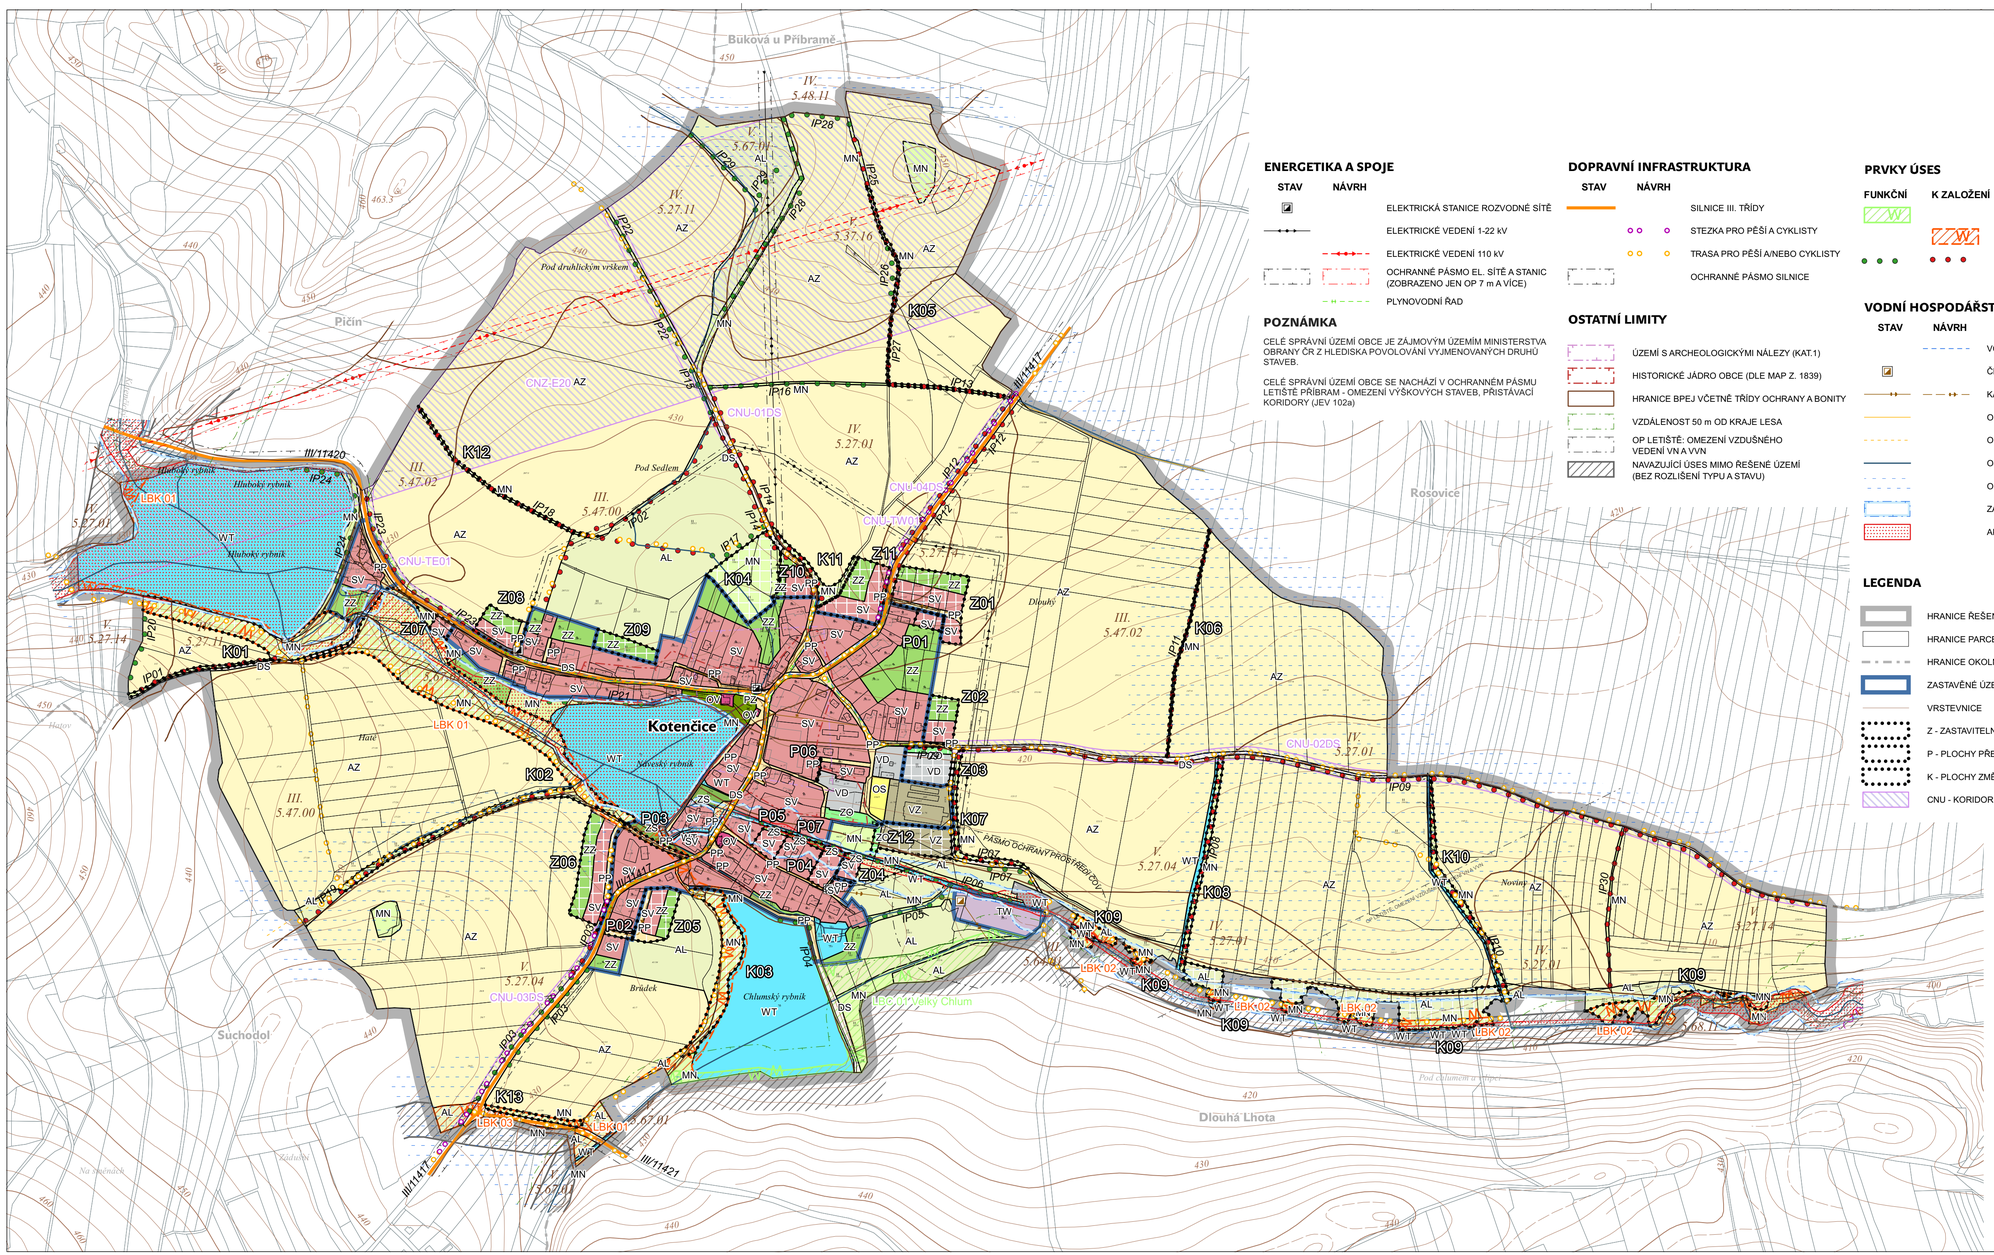

ENERGETIKA A SPOJE

STAV	NÁVRH	
		ELEKTRICKÁ STANICE ROZVODNÉ SÍTĚ
		ELEKTRICKÉ VEDENÍ 1-22 kV
		ELEKTRICKÉ VEDENÍ 110 kV
		OCHRANNÉ PÁSMO EL. SÍTĚ A STANIC (ZOBRAZENO JEN OP 7 m A VÍCE)
		PLYNOVODNÍ ŘAD

POZNÁMKA

CELÉ SPRÁVNÍ ÚZEMÍ OBCE JE ZÁJMOVÝM ÚZEMÍM MINISTERSTVA OBRANY ČR Z HLEDISKA POVOLOVÁNÍ VYJMENOVANÝCH DRUHŮ STAVEB.

CELÉ SPRÁVNÍ ÚZEMÍ OBCE SE NACHÁZÍ V OCHRANNÉM PÁSMU LETIŠTĚ PŘÍBRAM - OMEZENÍ VÝŠKOVÝCH STAVEB, PŘISTÁVACÍ KORIDORY (JEV 102a)

DOPRAVNÍ INFRASTRUKTURA

STAV	NÁVRH	
		SILNICE III. TŘÍDY
		STEZKA PRO PĚŠÍ A CYKLISTY
		TRASA PRO PĚŠÍ A/NEBO CYKLISTY
		OCHRANNÉ PÁSMO SILNICE

OSTATNÍ LIMITY

- ÚZEMÍ S ARCHEOLOGICKÝMI NÁLEZY (KAT.1)
- HISTORICKÉ JÁDRO OBCE (DLE MAP Z. 1839)
- HRANICE BPEJ VČETNĚ TŘÍDY OCHRANY A BONITY
- VZDÁLENOST 50 m OD KRAJE LESA
- OP LETIŠTĚ: OMEZENÍ VZDUŠNÉHO VEDENÍ VN A VVN
- NAVAZUJÍCÍ ÚSES MIMO ŘEŠENÉ ÚZEMÍ (BEZ ROZLIŠENÍ TYPU A STAVU)

PRVKY ÚSES

FUNKČNÍ	K ZALOŽENÍ	
		LBC - LOKÁLNÍ BIOCENTRUM
		LBK - LOKÁLNÍ BIOKORIDOR
		IP - INTERAKČNÍ PRVEK

VODNÍ HOSPODÁŘSTVÍ

STAV	NÁVRH	
		VODOVODNÍ ŘAD
		ČISTÍRNA ODPADNÍCH VOD
		KANALIZAČNÍ ŘAD
		ODVODŇOVACÍ KANÁL OTEVŘENÝ
		ODVODŇOVACÍ KANÁL ZATRUBNĚNÝ
		OSA VODNÍHO TOKU DLE ÚAP
		ODVODNĚNÁ PLOCHA (MELIORACE)
		ZÁPLAVOVÉ ÚZEMÍ Q 100
		AKTIVNÍ ZÓNA ZÁPLAVOVÉHO ÚZEMÍ

LEGENDA

- HRANICE ŘEŠENÉHO ÚZEMÍ
- HRANICE PARCEL DLE KATASTRU NEMOVITOSTÍ
- HRANICE OKOLNÍCH OBCÍ VČ. NÁZVU
- ZASTAVĚNÉ ÚZEMÍ
- VRSTEVNICE
- Z - ZASTAVITELNÉ PLOCHY
- P - PLOCHY PŘESTAVBY
- K - PLOCHY ZMĚN V KRAJINĚ
- CNU - KORIDOR VYMEZENÝ NAD PLOCHAMI RZV

ZÁZNAM O ÚČINNOSTI

Územní plán Kotenčice

Správní orgán, který územní plán vydal:	Zastupitelstvo obce Kotenčice
Datum nabytí účinnosti:	2023
Pořizovatel:	Obecní úřad Kotenčice
Oprávněná úřední osoba pořizovatele:	Ing. Renata Perglerová

Podpis oprávněné úřední osoby pořizovatele a otisk úředního razítka:

PLOCHY S ROZDÍLNÝM ZPŮSOBEM VYUŽITÍ (RZV)

STAV	NÁVRH	
		OV - OBČANSKÉ VYBAVENÍ VEŘEJNÉ
		OS - OBČANSKÉ VYBAVENÍ SPORT
		PP - VYBRANÁ VEŘEJNÁ PROSTRANSTVÍ S PŘEVAHOU ZPEVNĚNÝCH PLOCH
		PZ - VYBRANÁ VEŘEJNÁ PROSTRANSTVÍ S PŘEVAHOU ZELENĚ
		ZZ - ZELEŇ - ZAHRADY A SADY
		ZS - ZELEŇ SÍDELNÍ
		ZO - ZELEŇ OCHRANNÁ A IZOLAČNÍ
		SV - SMÍŠENÉ OBYTNÉ VENKOVSKÉ
		DS - DOPRAVA SILNIČNÍ
		TW - VODNÍ HOSPODÁŘSTVÍ
		VD - VÝROBA DROBNÁ A SLUŽBY
		VZ - VÝROBA ZEMĚDĚLSKÁ A LESNICKÁ
		WT - VODNÍ PLOCHY A TOKY
		AZ - ZEMĚDĚLSKÉ
		AL - LOUKY A PASTVINY
		MN - SMÍŠENÉ NEZASTAVĚNÉHO ÚZEMÍ

0 100 200 300 400 m

S

S-JTSK (EPSG:5514); Bpv.; severka = geografický sever

OBJEDNATEL	Obec Kotenčice, čp 69, 262 23 Kotenčice
POŘIZOVATEL	Ing. Renata Perglerová
ZHOTOVITEL	**KRÁTKÝ-HALOUNOVÁ** architektura | urbanismus | komplexní služby Podolské nábřeží 17/24, Praha 4, 147 00
ZODPOVĚDNÝ PROJEKTANT	Ing. Petra Halounová, ČKA 03966 (A.2)
ČÍSLO VÝKRESU	**6**
NÁZEV VÝKRESU	KOORDINAČNÍ VÝKRES
MĚŘÍTKO / FORMÁT	1 : 5 000 / A2++
DATUM	LEDEN 2023